


符号	変更内容	日付	署名

引扉一般図

3.0m × 1.0m


平面図

S-1:20

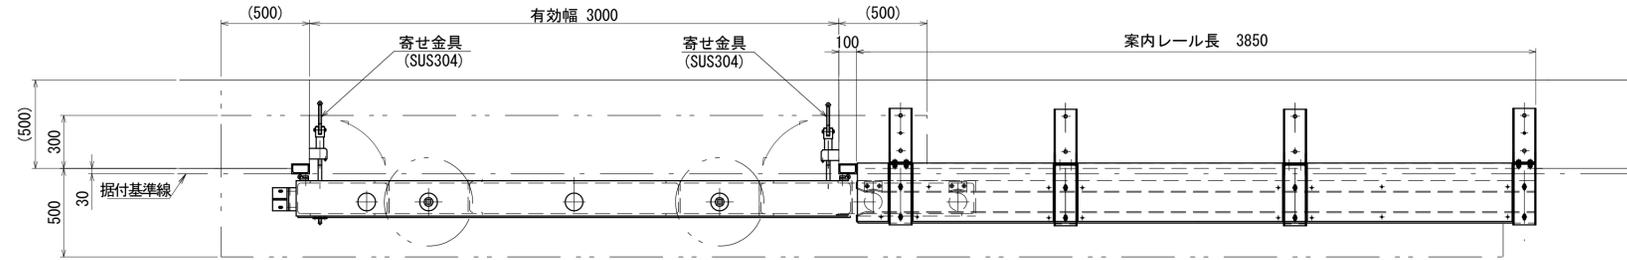


正面図

S-1:20

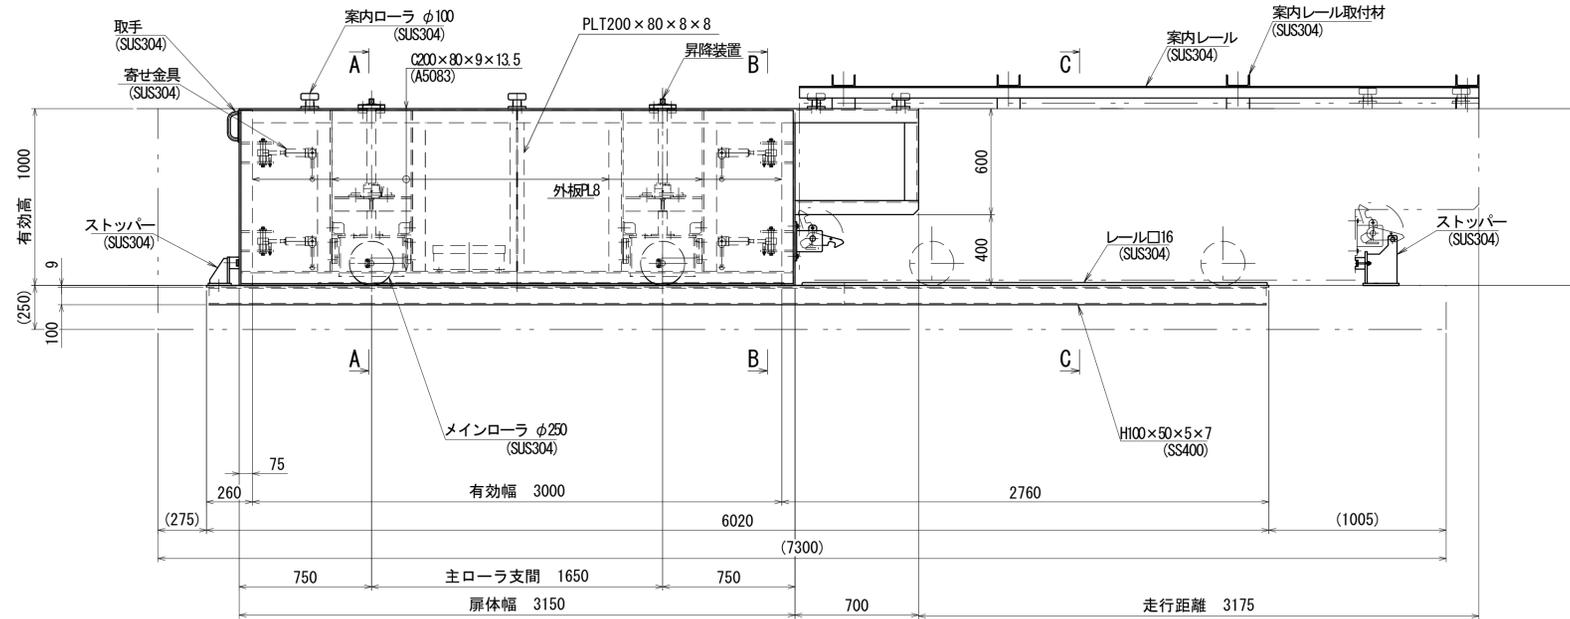


A-A

S-1:15

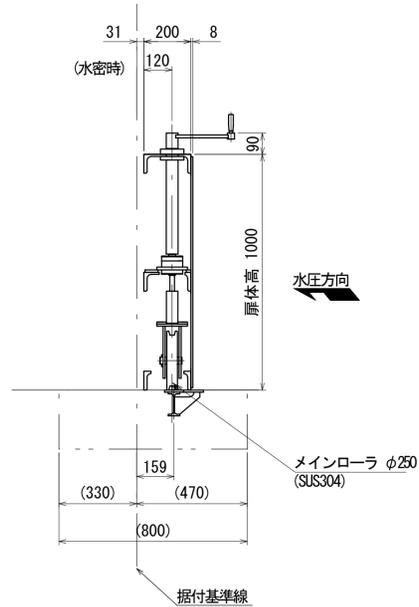


B-B

S-1:15

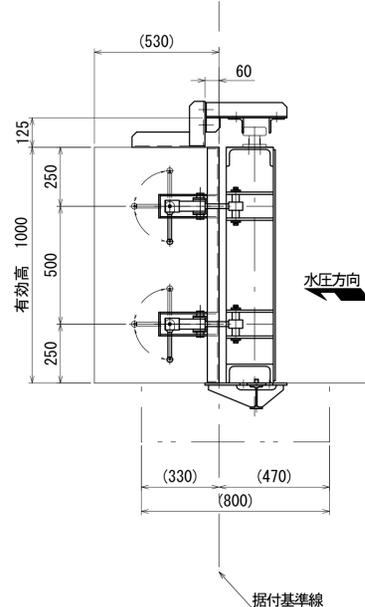

C-C

S-1:15

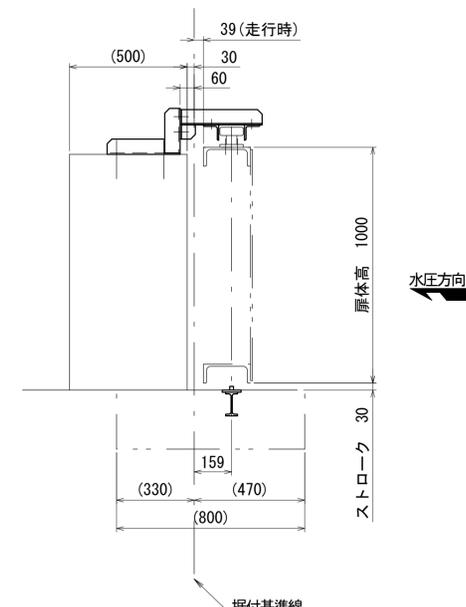

設計要項	
型式	アルミニウム合金製横引扉
有効幅	3.000m
有効高	1.000m
設計基準	アルミニウム合金製水門 設計・製作指針(案)
主要材質	扉体
	戸当り
水密方式	後面3方ゴム水密

番号	名称	材質	規格・寸法	数量	記事
御依頼先					
工事名称					
見積番号					
図面名称					
引扉一般図 3.0m × 1.0m					
縮尺					
承認 審査 検図 担当 設計 製図					
株式会社 大和エンジニアリング					