



引扉一般図
3.0m×1.5m

符号	変更内容	日付	署名
△			
△			


平面図
S=1:20

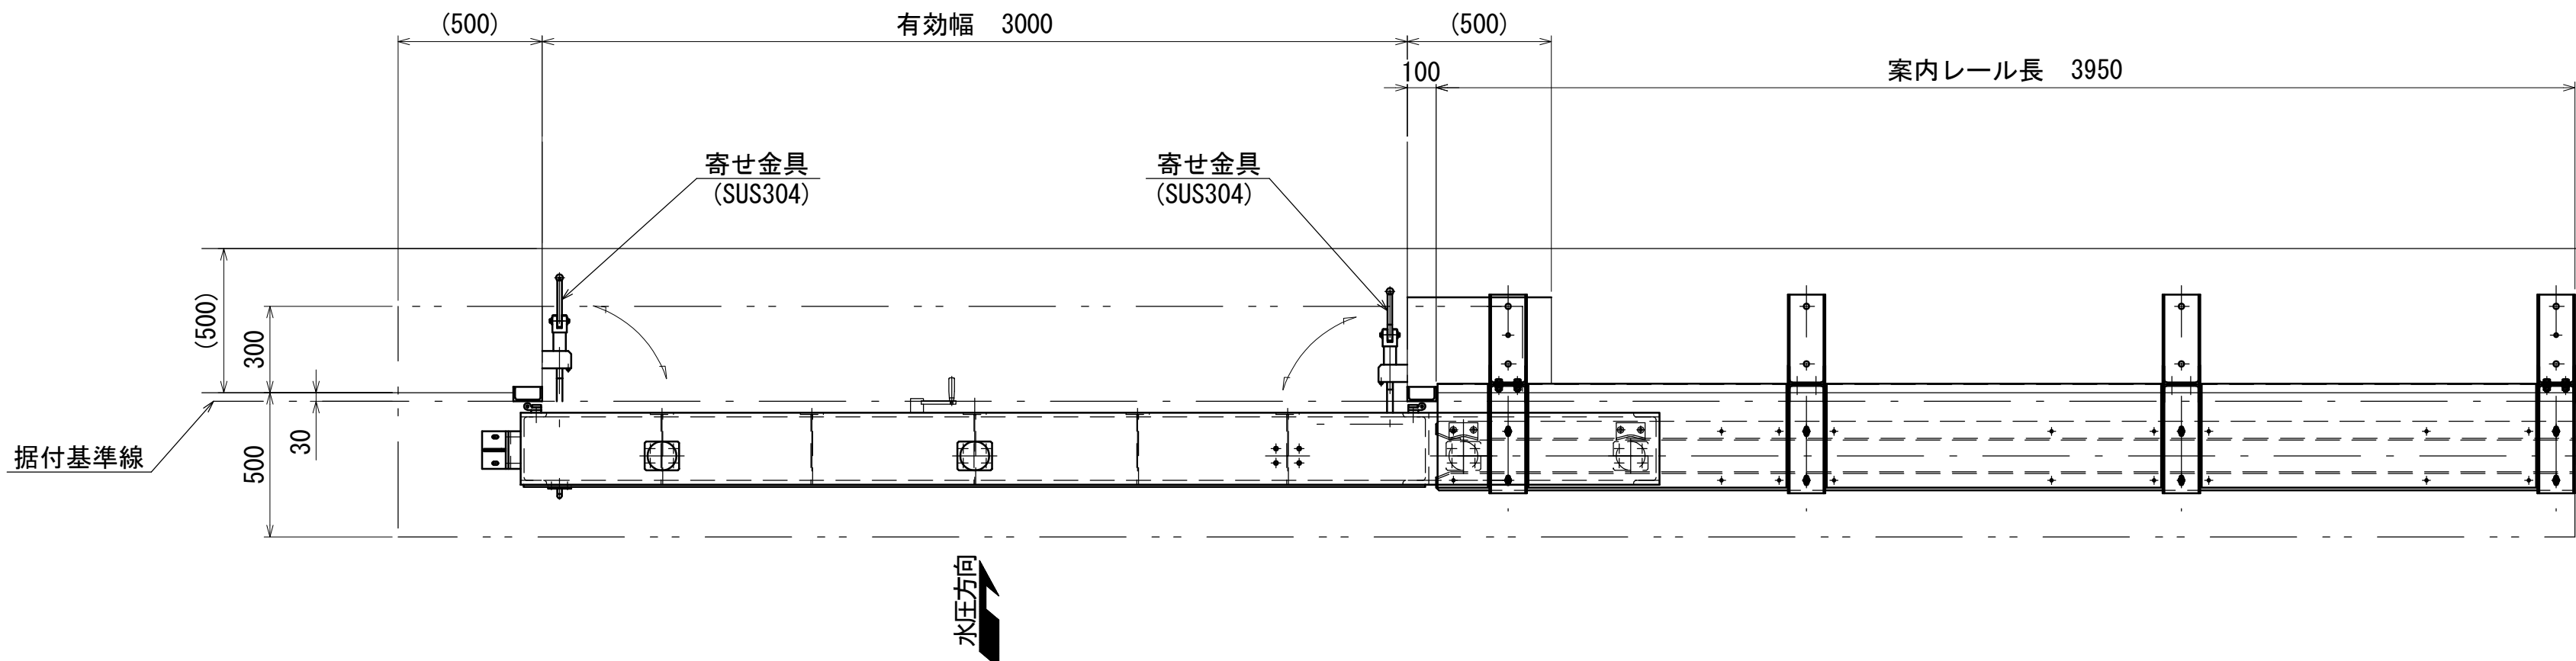


正面図
S=1:20

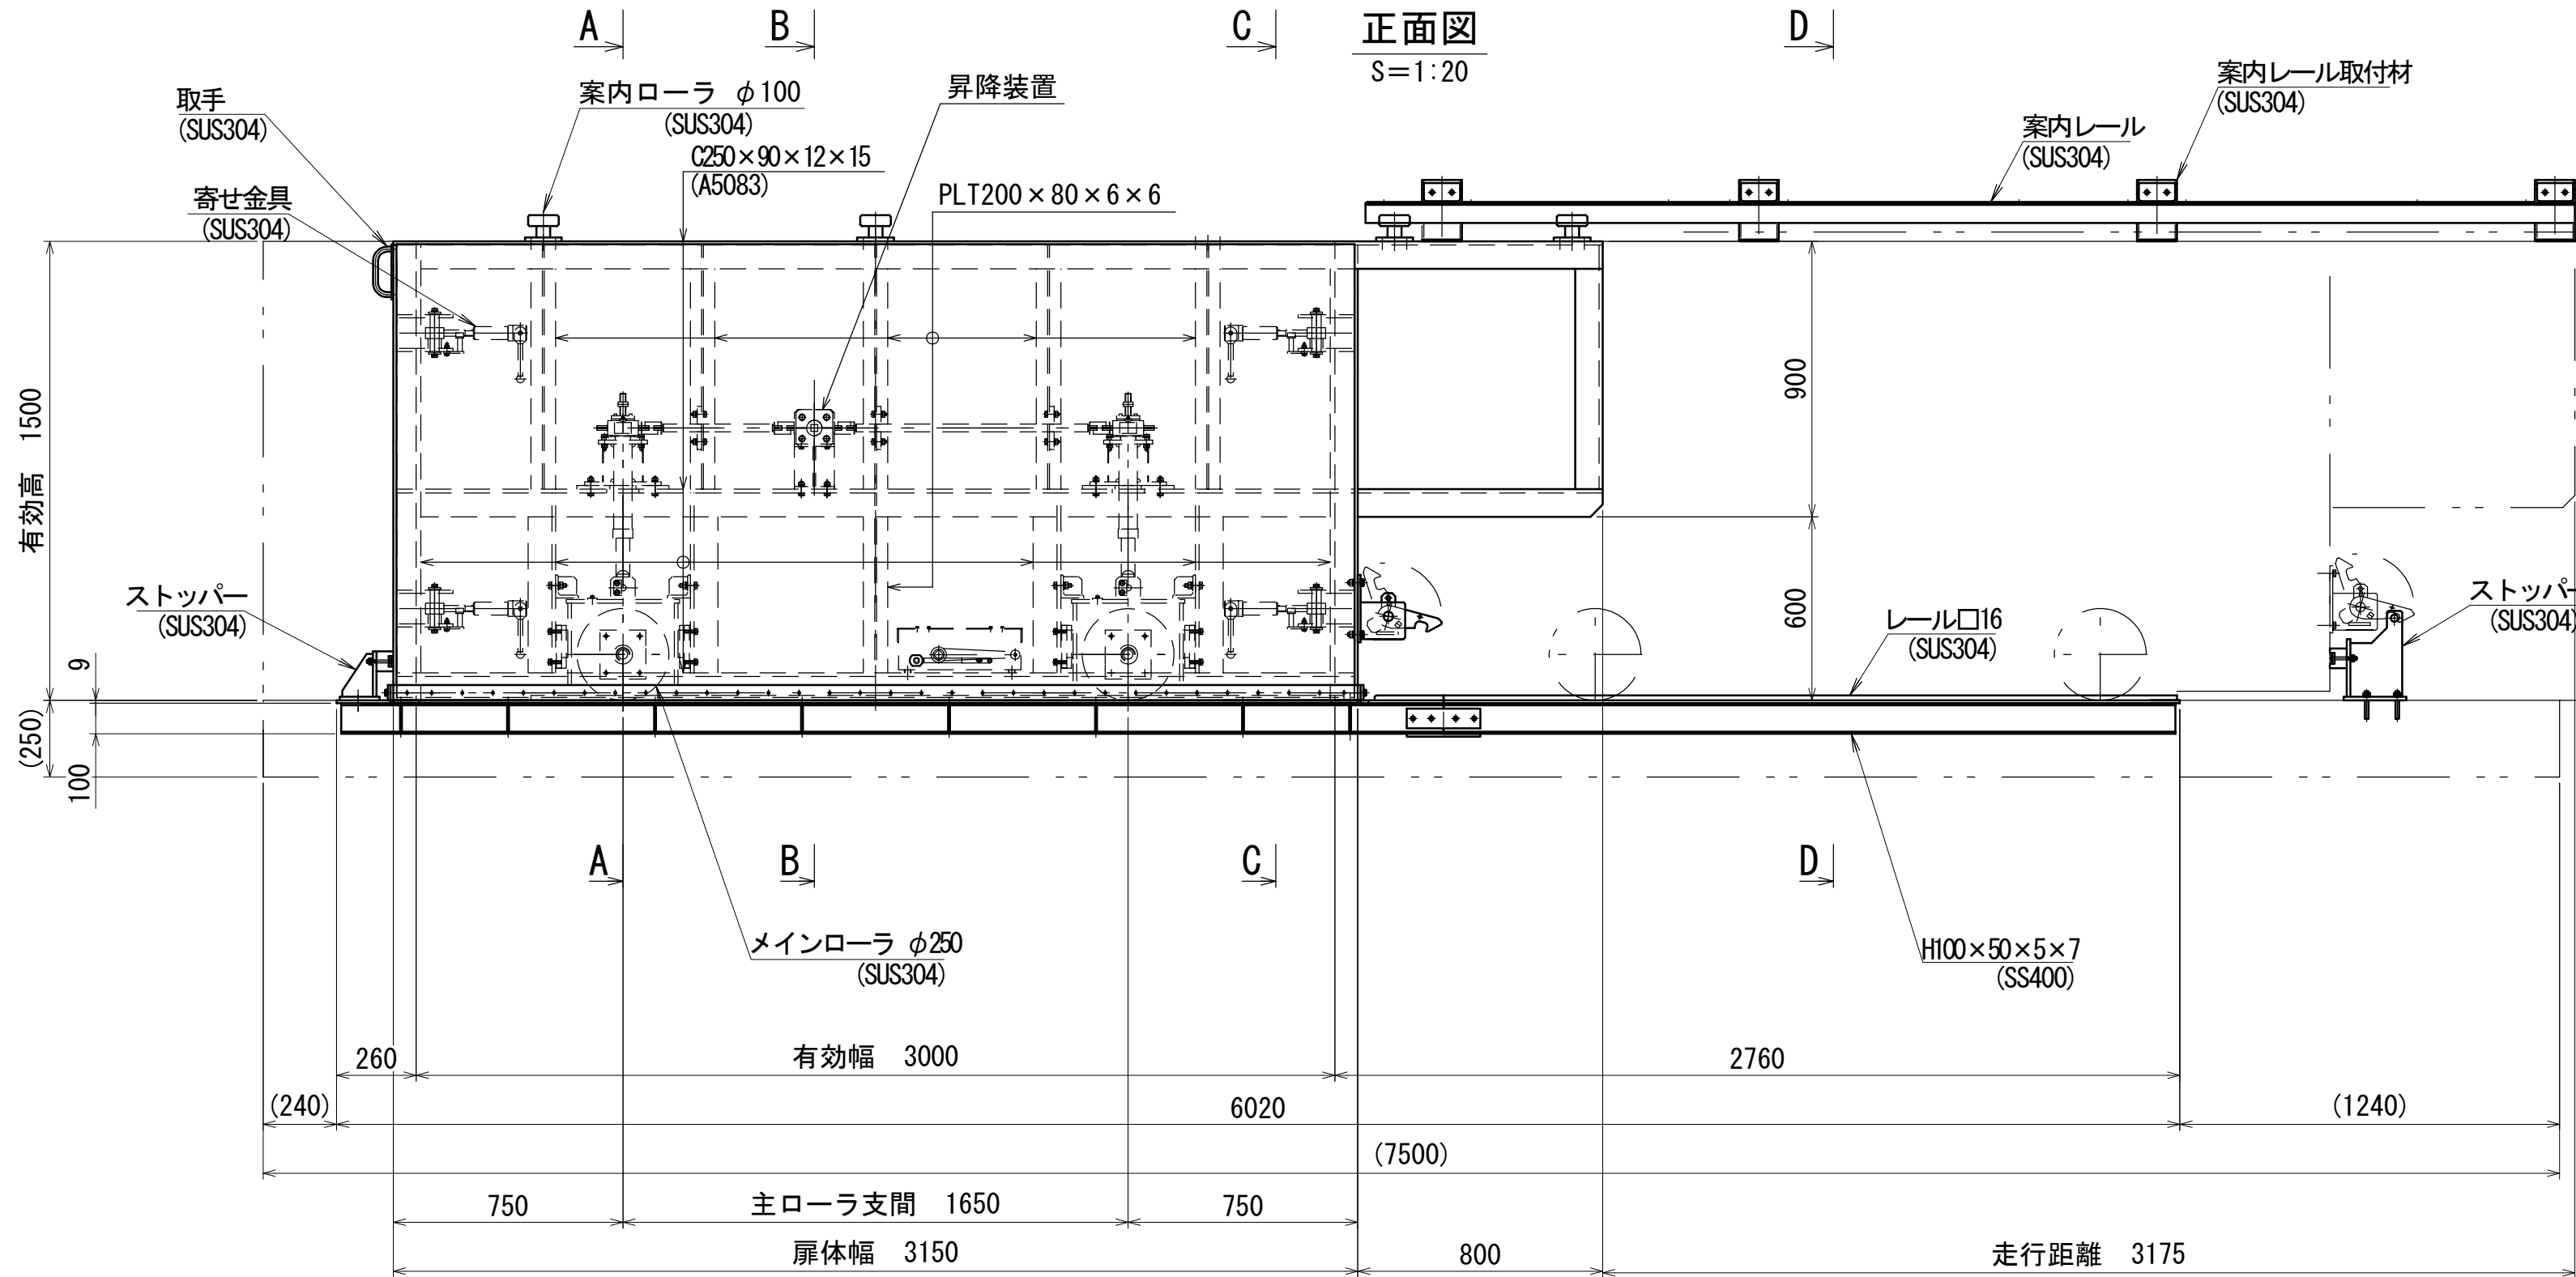


A - A
S=1:20

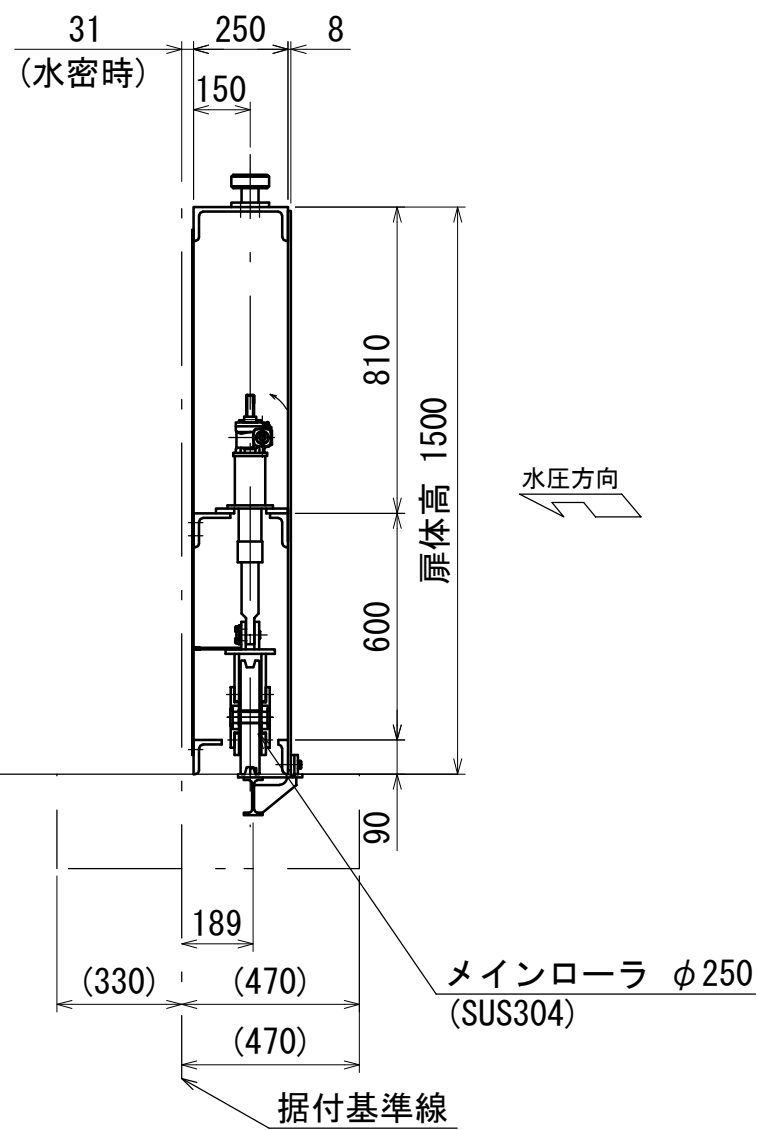


B - B
S=1:20

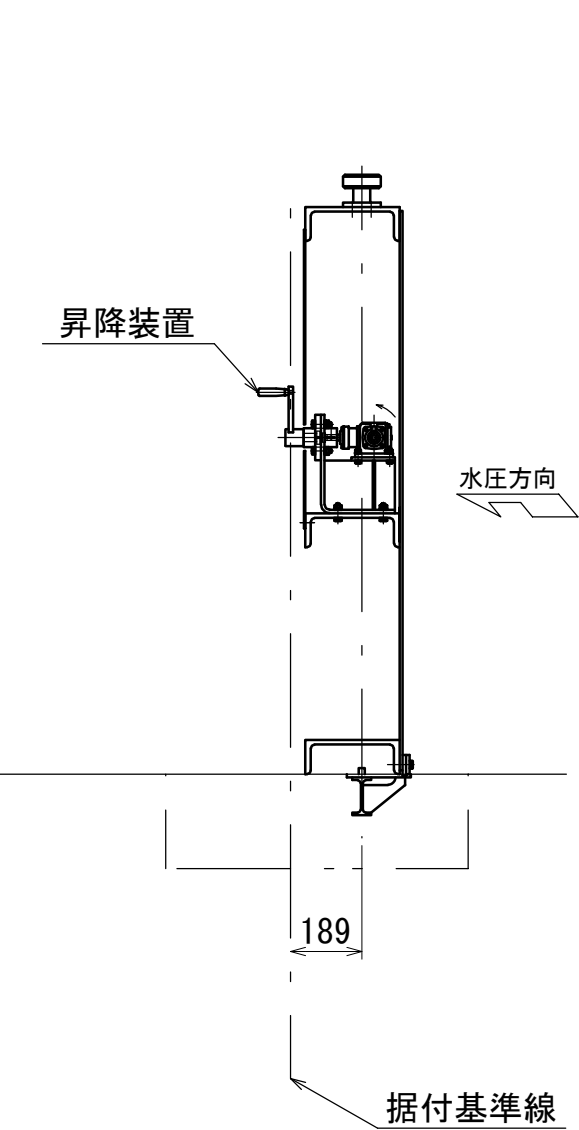

C - C
S=1:20

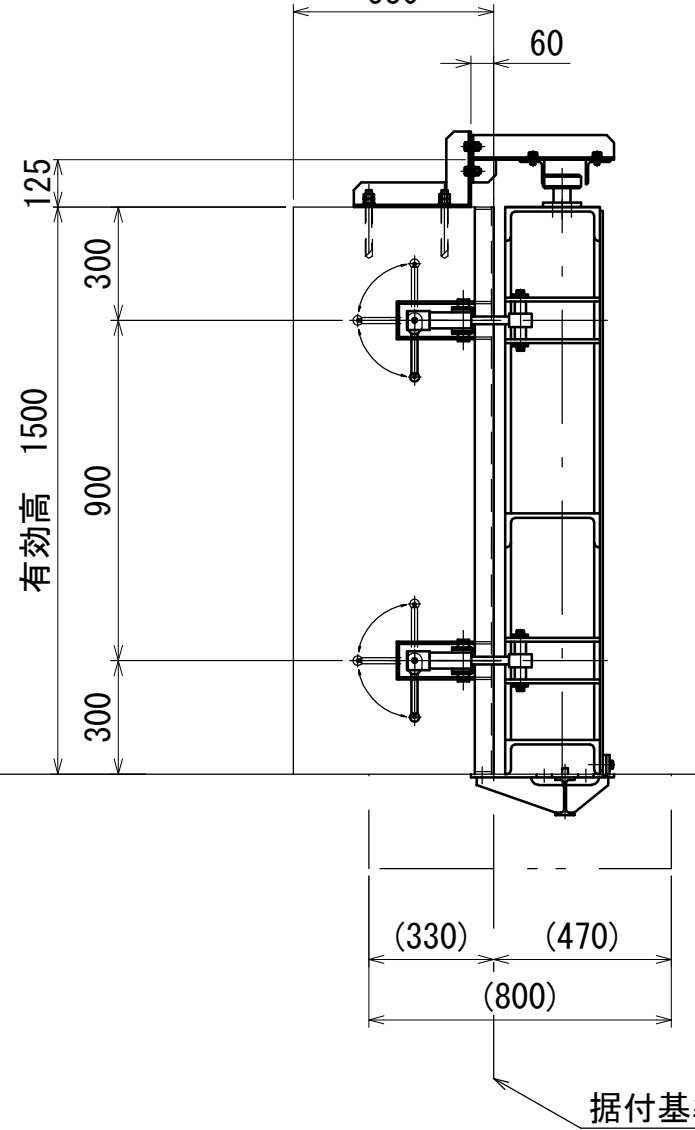

D - D
S=1:20

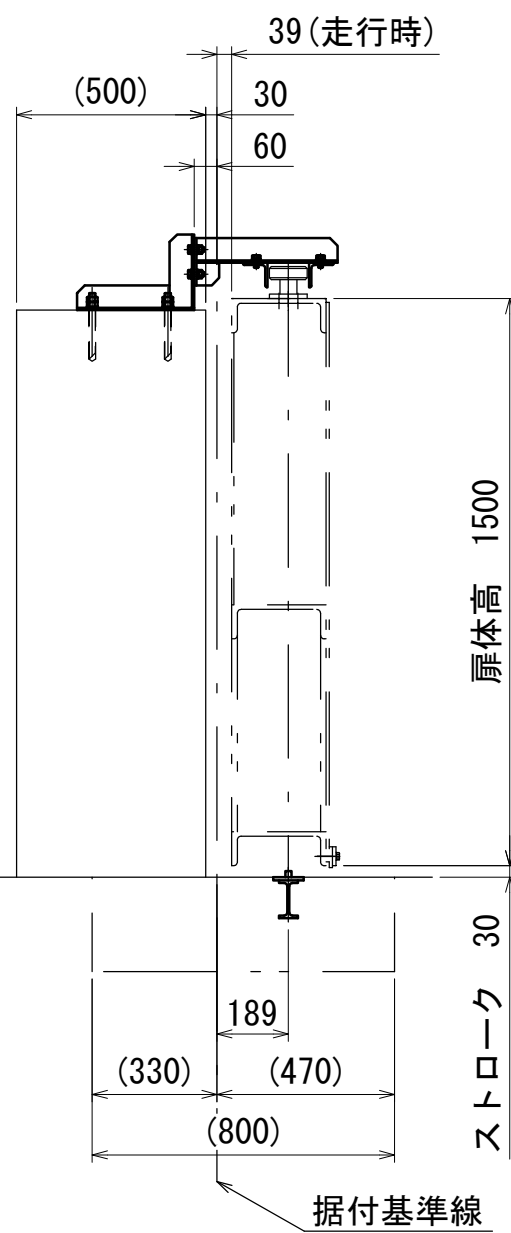

設計要項	
型式	アルミニウム合金製横引扉
有効幅	3.000m
有効高	1.500m
設計基準	アルミニウム合金製水門 設計・製作指針(案)
主要材質	扉体 A5083
	戸当り SUS304
水密方式	後面3方ゴム水密

番号	名称	材質	規格・寸法	数量	記事
御依頼先					
工事名称					
見積番号					
工事番号					
日付					
承認	審査	検図	担当	設計	製図
					株式会社 大和エンジニアリング